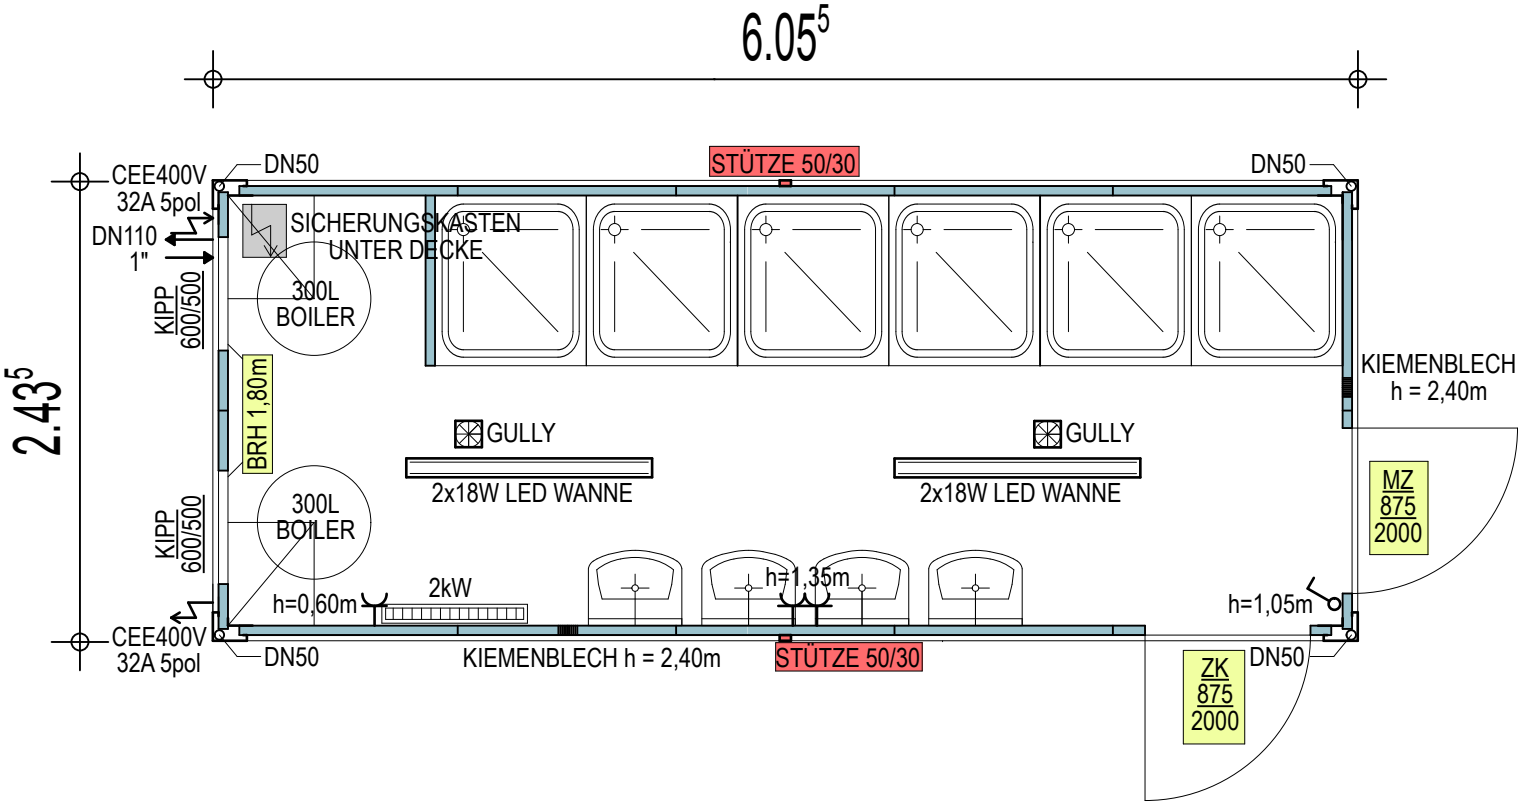

Elektroinstallation	VDE (400V32A/5pol), Leistungsaufnahme 8kW, Leitungsführung unter Putz
Statik	1,15kN/m2 Schneelast, 2,5kN/m2 Bodenlast, 3fach stapelbar (EG, 1OG, 2OG)
Dachgruppe	100mm Mineralwolle, 30mm PU Sandwichpaneel, 4 Fallrohre DN 50, Falzdach
Bodengruppe	100mm Mineralwolle, 22mm zementgebundene Spanplatte, 2mm PVC Bodenbelag
Außenwand	50mm PU Sandwichpaneel, außen leicht profiliert, innen glatt
Lackierung	Außen- und Innenfarbe RAL 9002 grauweiß
Staplertaschen	350 / 100mm, 2055mm mitte - mitte

20 FT DC DUSCHCONTAINER LINKS

LICHTE
flexibel und zuverlässig
SPEDITION MOBILRAUM
TRANSPORT SYSTEMBAU
LADEKRANE CONTAINER
www.lichtegmbh.de • Duisburg
Fon 0203.932660 • Fax 0203.9326630

(C) Lichte GmbH 2022